


# Repräsentatives Herrenhaus bei Orth a.d. Donau

## Erdgeschoss

Gäste 1	20,24 m <sup>2</sup>
Gäste 2	15,87 m <sup>2</sup>
Essen	20,46 m <sup>2</sup>
Wohnen	24,84 m <sup>2</sup>
Bar	7,42 m <sup>2</sup>
Wintergarten	33,12 m <sup>2</sup>
Küche	11,04 m <sup>2</sup>
Vorrat	3,63 m <sup>2</sup>
WC + VR	3,86 m <sup>2</sup>
Vorraum	32,64 m <sup>2</sup>
Treppenhaus	11,85 m <sup>2</sup>
Windfang	5,63 m <sup>2</sup>
-----	
EG Gesamt	190,60 m <sup>2</sup>

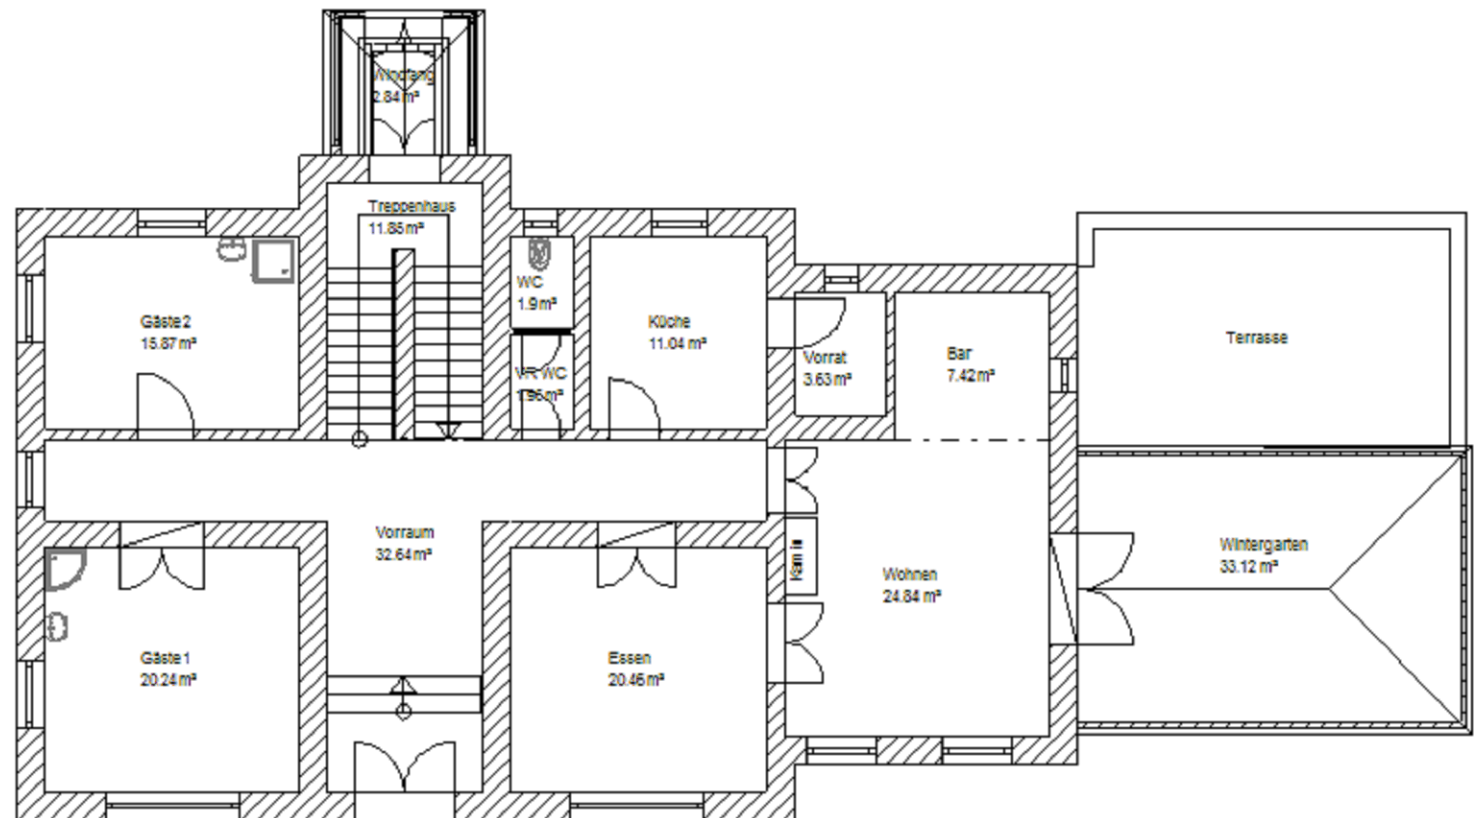

Alle Maße sind ca. Angaben. Maßtoleranzen bis 5% sind möglich